


Pianta Piano Terra
Scala 1: 100

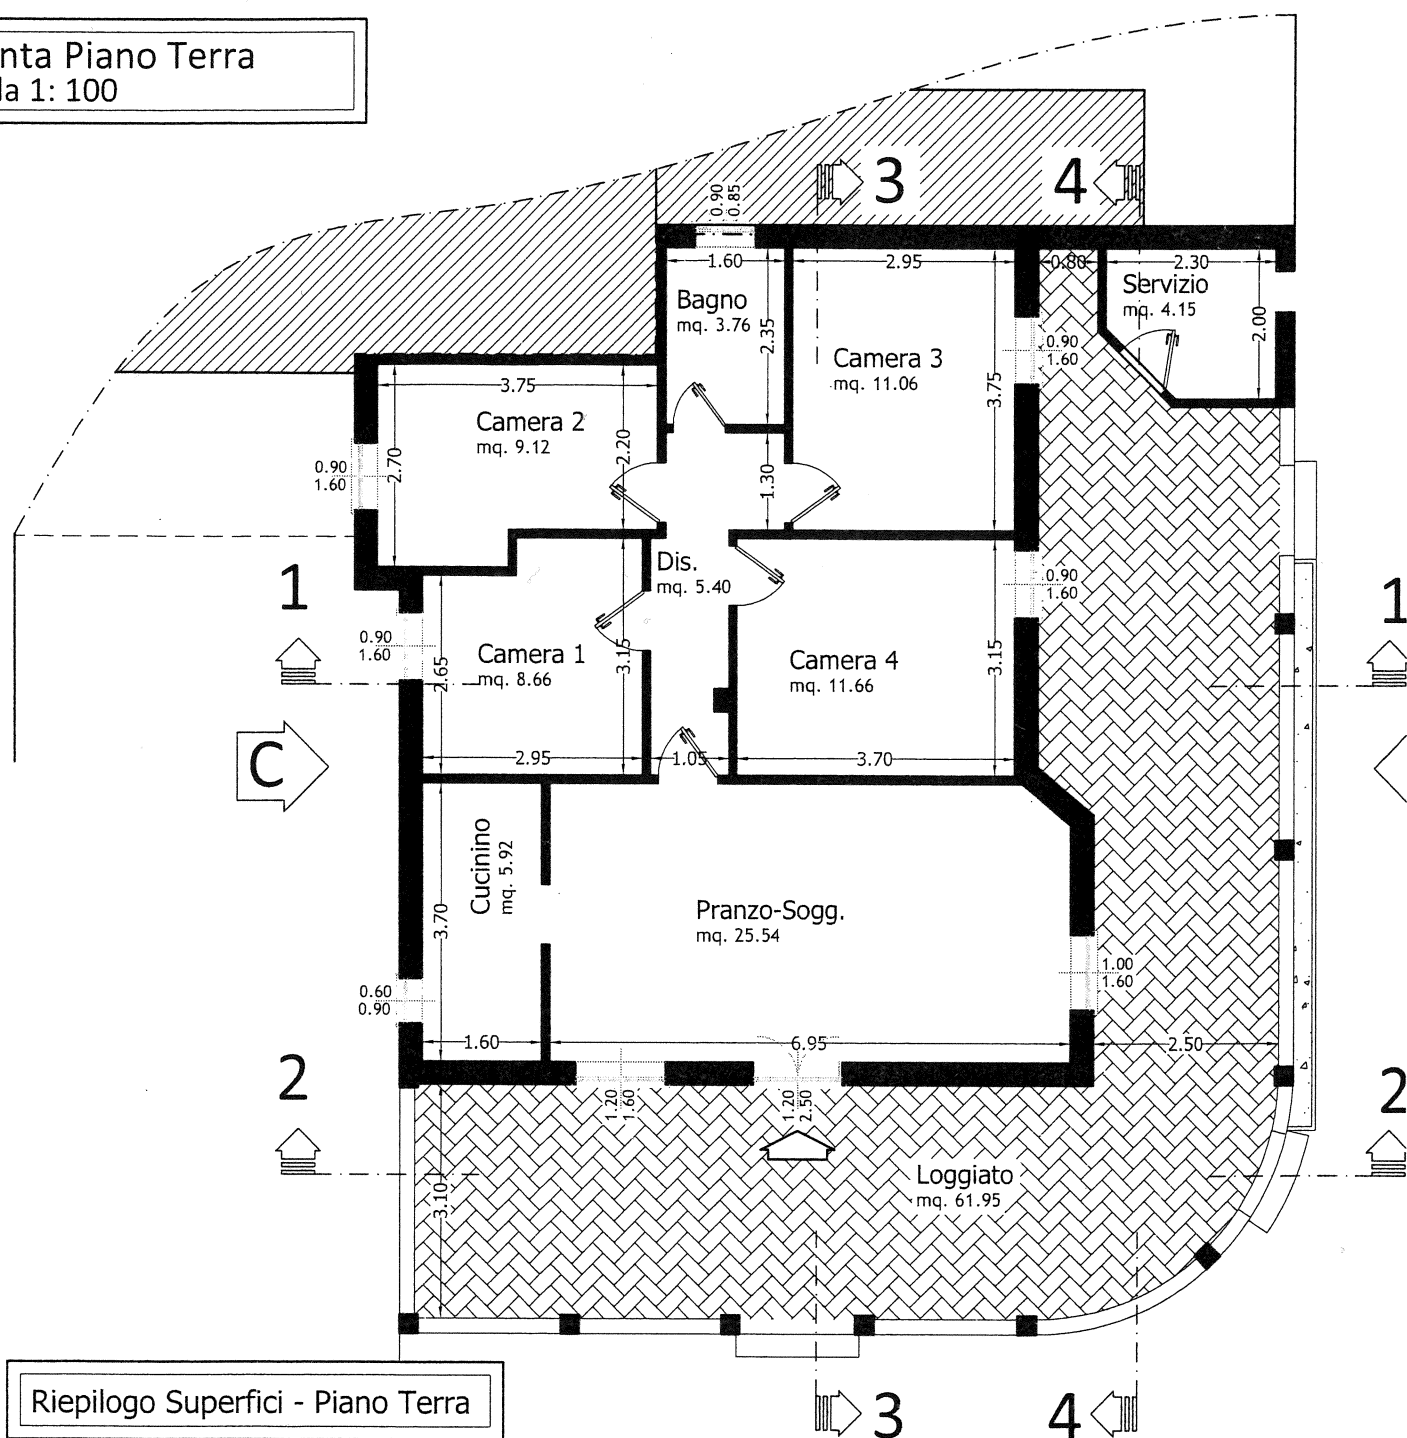

Riepilogo Superfici - Piano Terra

Destinazione	S.U.	S.N.R.
Pranzo-Soggiorno	mq. 25.54	
Cucina	mq. 5.92	
Disimpegno	mq. 5.40	
Camera 1	mq. 8.66	
Camera 2	mq. 9.12	
Camera 3	mq. 11.06	
Camera 4	mq. 11.66	
Bagno	mq. 3.76	
Loggiato		mq. 61.95
Servizio		mq. 4.15
SOMMANO:	mq. 81.12	mq. 66.10